


TAVERNAN BARKARBYSTADEN

BOFAKTA

2 RoK ca 45 kvm

LGH NUMMER : 0413, 0513, 1113, 1213, 1313

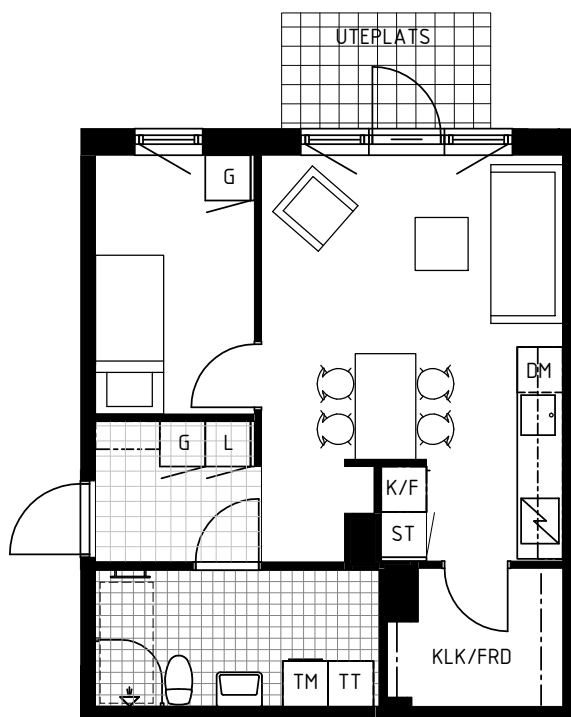

FÖRKLARINGAR:

G	GARDEROB	— — —	ÖVERSKÅP I KÖK, BADRUM
ST	STÄDSKÅP	— — —	HANDDUKSTORK
HS	HÖGSKÅP	— — —	DUSCHDÖRRAR
L	LINNESKÅP	— — —	PLATS FÖR BADKAR
K	KYL	— — —	FRANSK BALKONG
F	FRYS	— — —	ÖPPNINGSBAR BALKONGDÖRR
K/F	KYL/FRYS	FRD	FÖRRÅD
SPIS		KLK/FRD	KLÄDKAMMARE & FÖRRÅD
DM	DISKMASKIN	BS	BALKONGSKÄRM
TM	TVÄTTMASKIN	— — —	KAPPHYLLA
TT	TORKTUMLARE		

GENERELL TAKHÖJD CA 2600 mm ÖFG.
TAKHÖJD I HALL OCH BADRUM CA
2350 mm ÖFG. AVVIKELSER KAN
FÖREKOMMA.



SKALA 1:100
I A4 FORMAT

