

GRÄNBY BRUNO LILJEFORSGATAN

SYMFONIN UPPSALA


BOFAKTA

2 RoK c:a 46m²

LGH NUMMER

0216, 0226, 0236, 0246,

0311, 0313, 0321, 0323, 0331, 0333

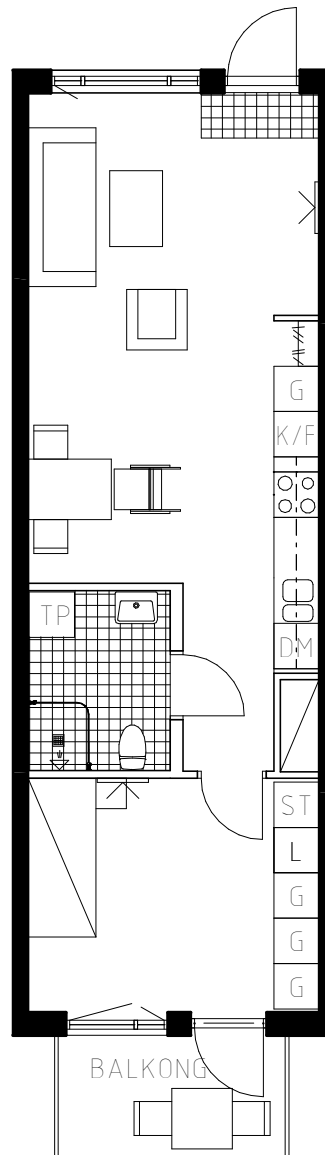

AVVIKELSER I PLAN KAN FÖREKOMMA
GENERELL RUMSHÖJD c:a 2.6 m ÖFG.


SKALA 1:100



METER


	KLINKER		FÖNSTER
	GARDEROB		BALKONGDÖRR
	STÄDSKÅP		KAPPHYLLA
	LINNESKÅP		ÖVERSKÅP
	KOMBINERAT KYL- OCH FRYSSKÅP		KLÄDSTÅNG
	KYLSKÅP		TV DATAUTTAG
	FRYSSKÅP		FÖRRÅD
	DISKMASKIN		DUSCHDÖRR GLAS
	TVÄTTPELARE		
	TVÄTTMASKIN		
	TORKTUMLARE		

BRUNO LILJEFORSGATAN

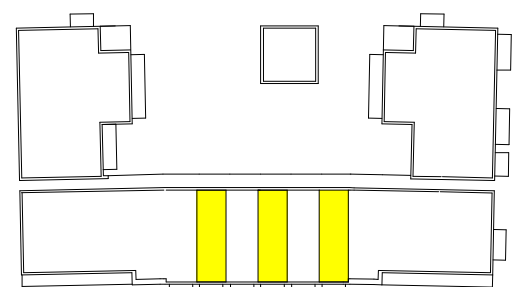

PLAN

RÅBYVÄGEN

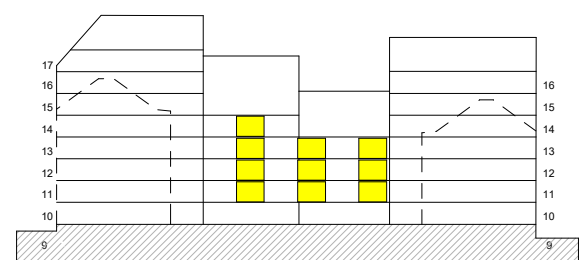

SEKTION

2016-12-15