

GRÖNSKAN


KV. BALETTSKON 1

SOLBERGA, STOCKHOLM

BOFAKTA

2 RoK ca 59 kvm

LGH NUMMER: 4134, 4144, 4154, 4164, 4174,
4184, 4194

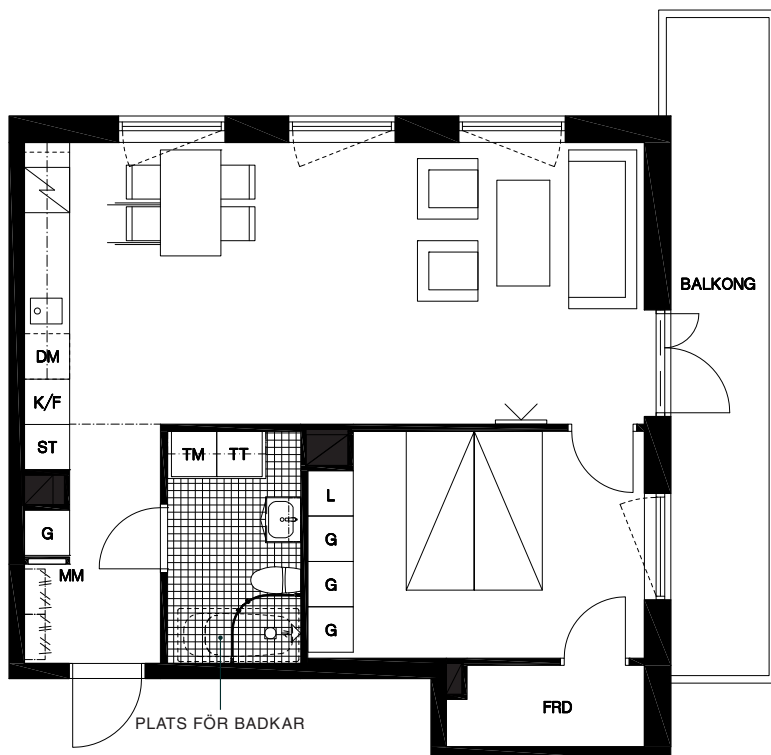

FÖRKLARINGAR

G	GARDEROB	TM	TVÄTTMASKIN
ST	STÄDSKÅP	TT	TORKTUMLARE
L	LINNESKÅP		KLINKER
K/F	KYL/FRYS		KAPPHYLLA
	SPIS		ÖPPNINGSBART FÖNSTER
DM	DISKMASKIN		TV-UTTAG
FRD	FÖRRÅD	MM	MULTIMEDIA

GENERELL TAKHÖJD CA 2,55 M. TAKHÖJD I BAD OCH HALL
CA 2,35 M. OM INGET ANNAT ANGES.

GENERELL BRÖSTNING CA 0,7 M.
OM INGET ANNAT ANGES.

0m 2 4 6 SKALA 1:100
I A4-FORMAT

