


TRÄDGÅRDSPORTEN
KV JÄRNET 11
BOLLMORA ALLÉ, TYRESÖ
BOFAKTA
2 RoK, ca 56 kvm
LGH NUMMER: 0634

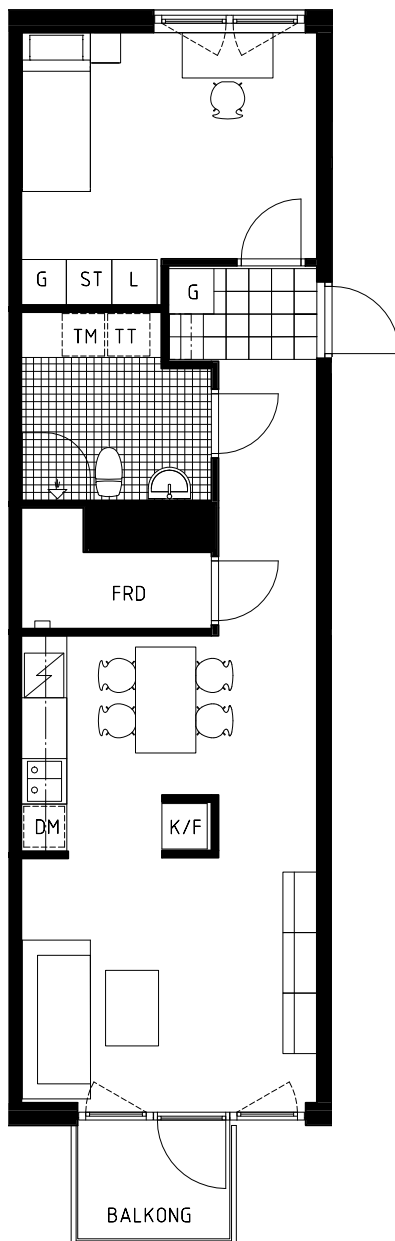

0 1m 5m

SKALA 1:100 (A4)

FÖRKLARINGAR

	SPIS		TVÄTTMASKIN
	KYL/FRYS		TORKTUMLARE
	KYL		LINNESKÅP
	FRYS		STÅDSKÅP
	DISKMASKIN		GARDEROB
	PLATS FÖR DISKMASKIN		KAPPHYLLA

	DUSCHDÖRRAR
	KLINKER
	EL-CENTRAL
	FAST FÖNSTER
	ÖPPNINGSBART FÖNSTER

