


TAVERNAN BARKARBYSTADEN

BOFAKTA

2 RoK ca 50 kvm

LGH NUMMER : 0224, 0234, 0244

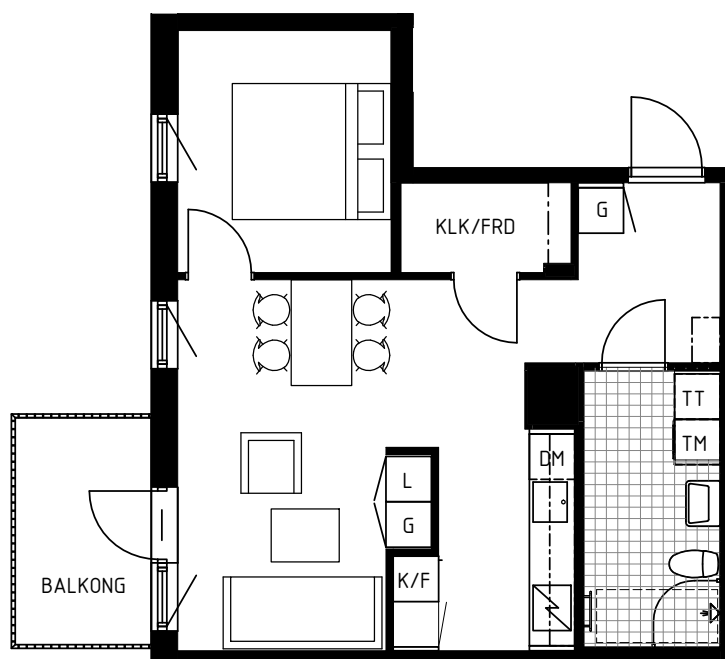

FÖRKLARINGAR:

G	GARDEROB	ÖVERSKÅP I KÖK, BADRUM	GENERELL TAKHÖJD CA 2600 mm ÖFG. TAKHÖJD I HALL OCH BADRUM CA 2350 mm ÖFG. AVVIKELSER KAN FÖREKOMMA.
ST	STÄDSKÅP	HANDDUKSTORK	
HS	HÖGSKÅP	DUSCHDÖRRAR	
L	LINNESKÅP	PLATS FÖR BADKAR	
K	KYL	FRANSK BALKONG	
F	FRYS	ÖPPNINGSBAR BALKONGDÖRR	
K/F	KYL/FRYS	FRD FÖRRÅD	
SPIS		KLK/FRD KLÄDKAMMARE & FÖRRÅD	
DM	DISKMASKIN	BS BALKONGSKÄRM	
TM	TVÄTTMASKIN	KAPPHYLLA	
TT	TORKTUMLARE		



SKALA 1:100
I A4 FORMAT

