



GRÄNBY BRUNO LILJEFORSGATAN SYMFONIN UPPSALA

BOFAKTA

2 RoK c:a 44m²

LGH NUMMER

0254, 0256

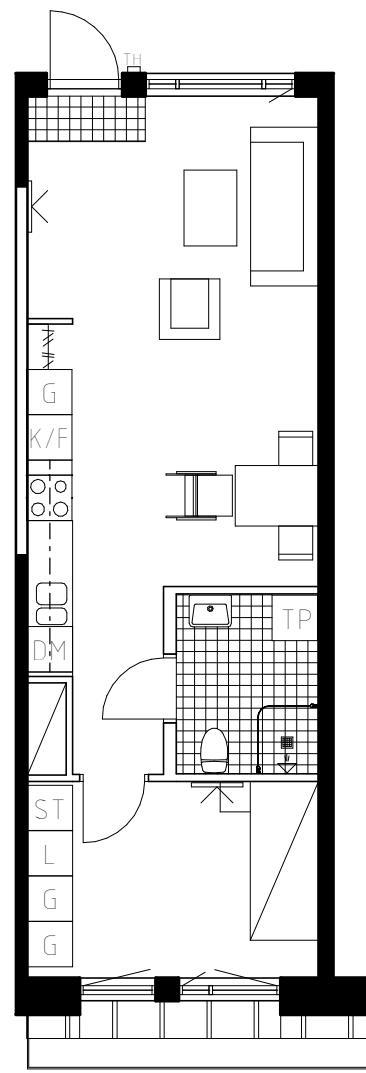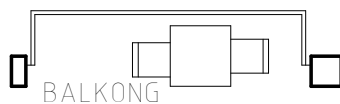

AVVIKELSER I PLAN KAN FÖREKOMMA
GENERELL RUMSHÖJD c:a 2.6 m ÖFG.



SKALA 1:100



METER

	KLINKER
	GARDEROB
	STÄDSKÅP
	LINNESKÅP
	KOMBINERAT KYL- OCH FRYSSKÅP
	KYLSKÅP
	FRYSSKÅP
	DISKMASKIN
	TVÄTTPELARE
	TVÄTTMASKIN
	TORKTUMLARE

	FÖNSTER
	BALKONGDÖRR
	KAPPHYLLA
	ÖVERSKÅP
	KLÄDSTÅNG
	TV DATAUTTAG
	FRD FÖRRÅD
	DUSCHDÖRR GLAS

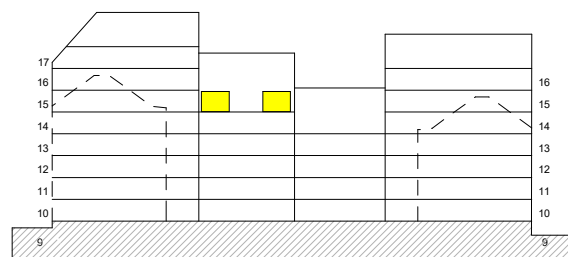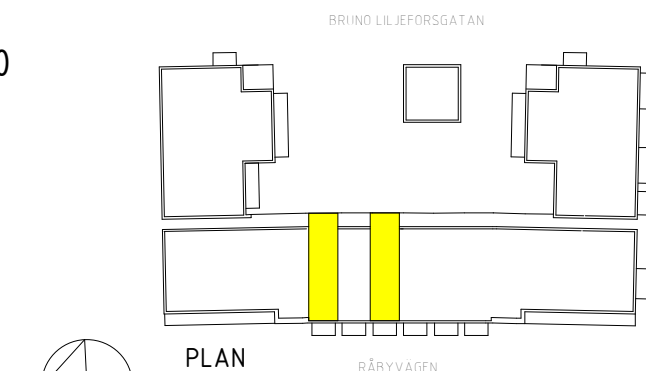

SEKTION

2016-12-15